



	SITUASJONSKART			
	Eiendom: Gnr: 0 Bnr: 0 Snr: 0 Adresse: Røn sentrum			
Hø.haver/Fester:	Dato: 13/11-2012 Sign:	Målestokk 1:2500		



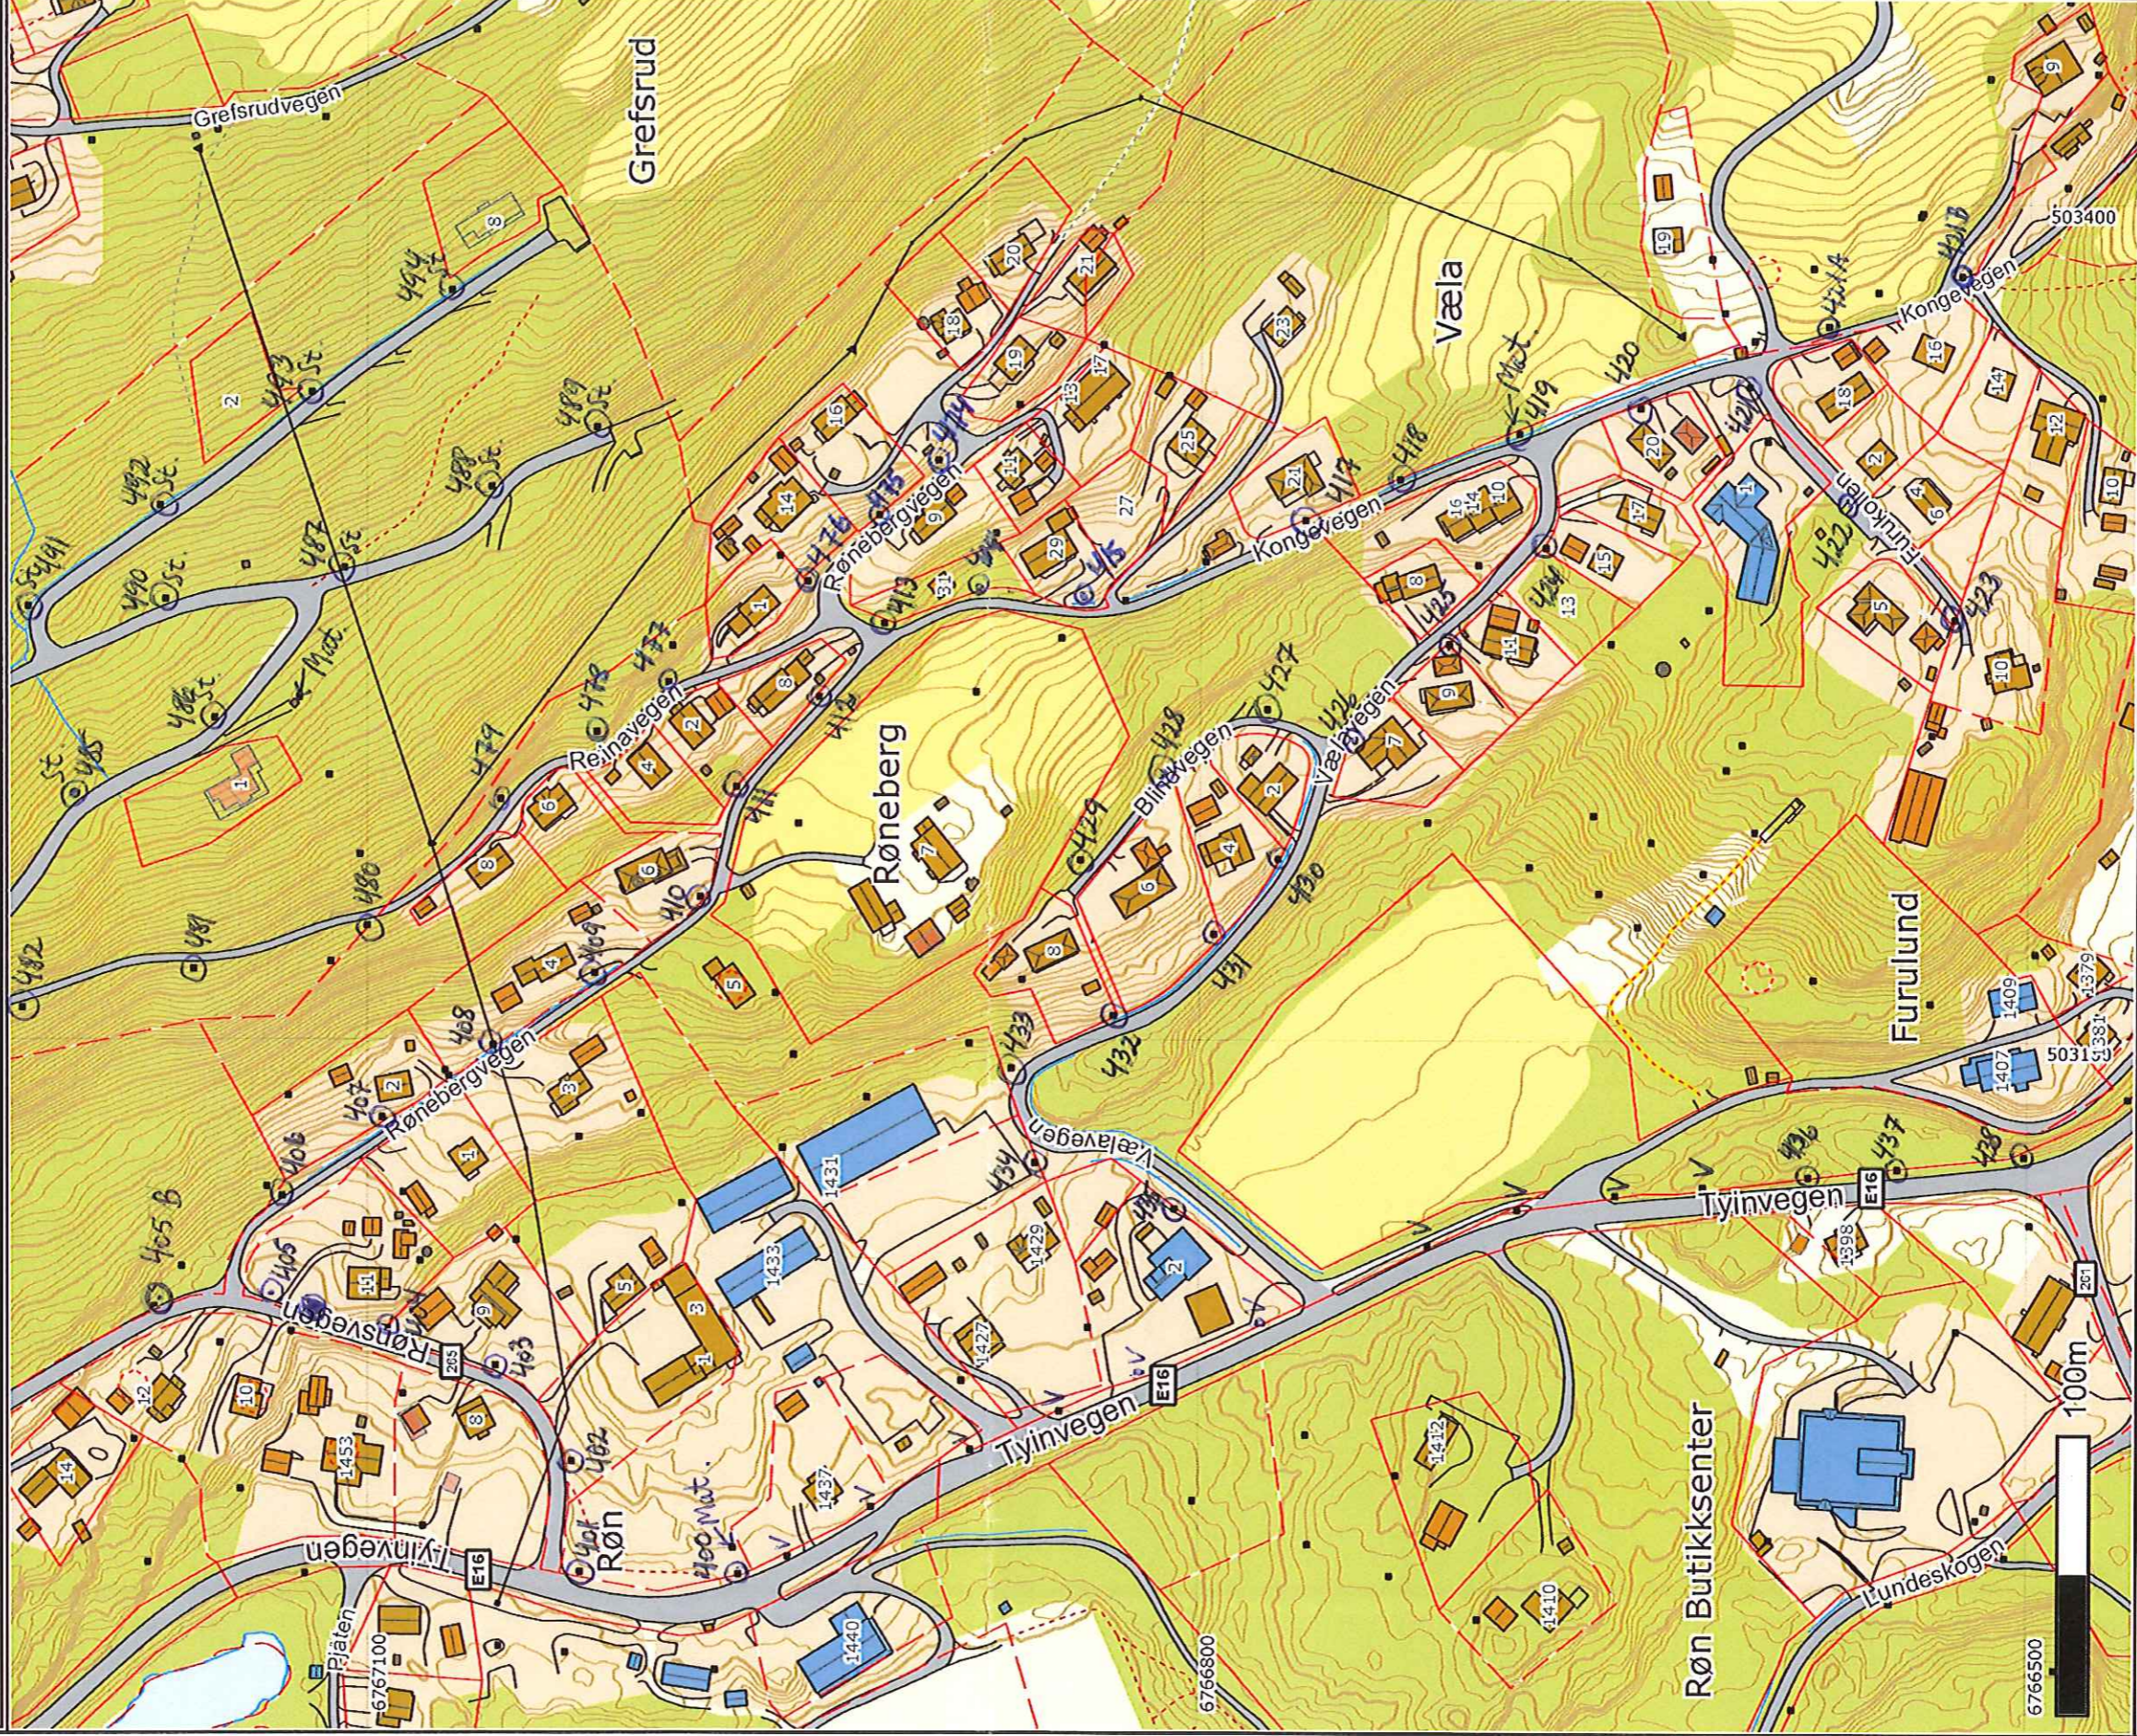


Det tas forbehold om at det kan forekomme feil på kartet, bla. gjelder dette eiendomsgrenser, ledninger/kabler, kummer m.m. som i forbindelse med prosjektering/anleggsarbeid må undersøkes nærmere.

	SITUASJONSKART					
	Eiendom:	Gnr: 0	Bnr: 0	Fnr: 0		Snr: 0
	Adresse:					
Hj.haver/Fester:	Røn sentrum - E16					
VESTRE SLIDRE KOMMUNE	Dato: 13/11-2012 Sign:				Målestokk 1:2500	

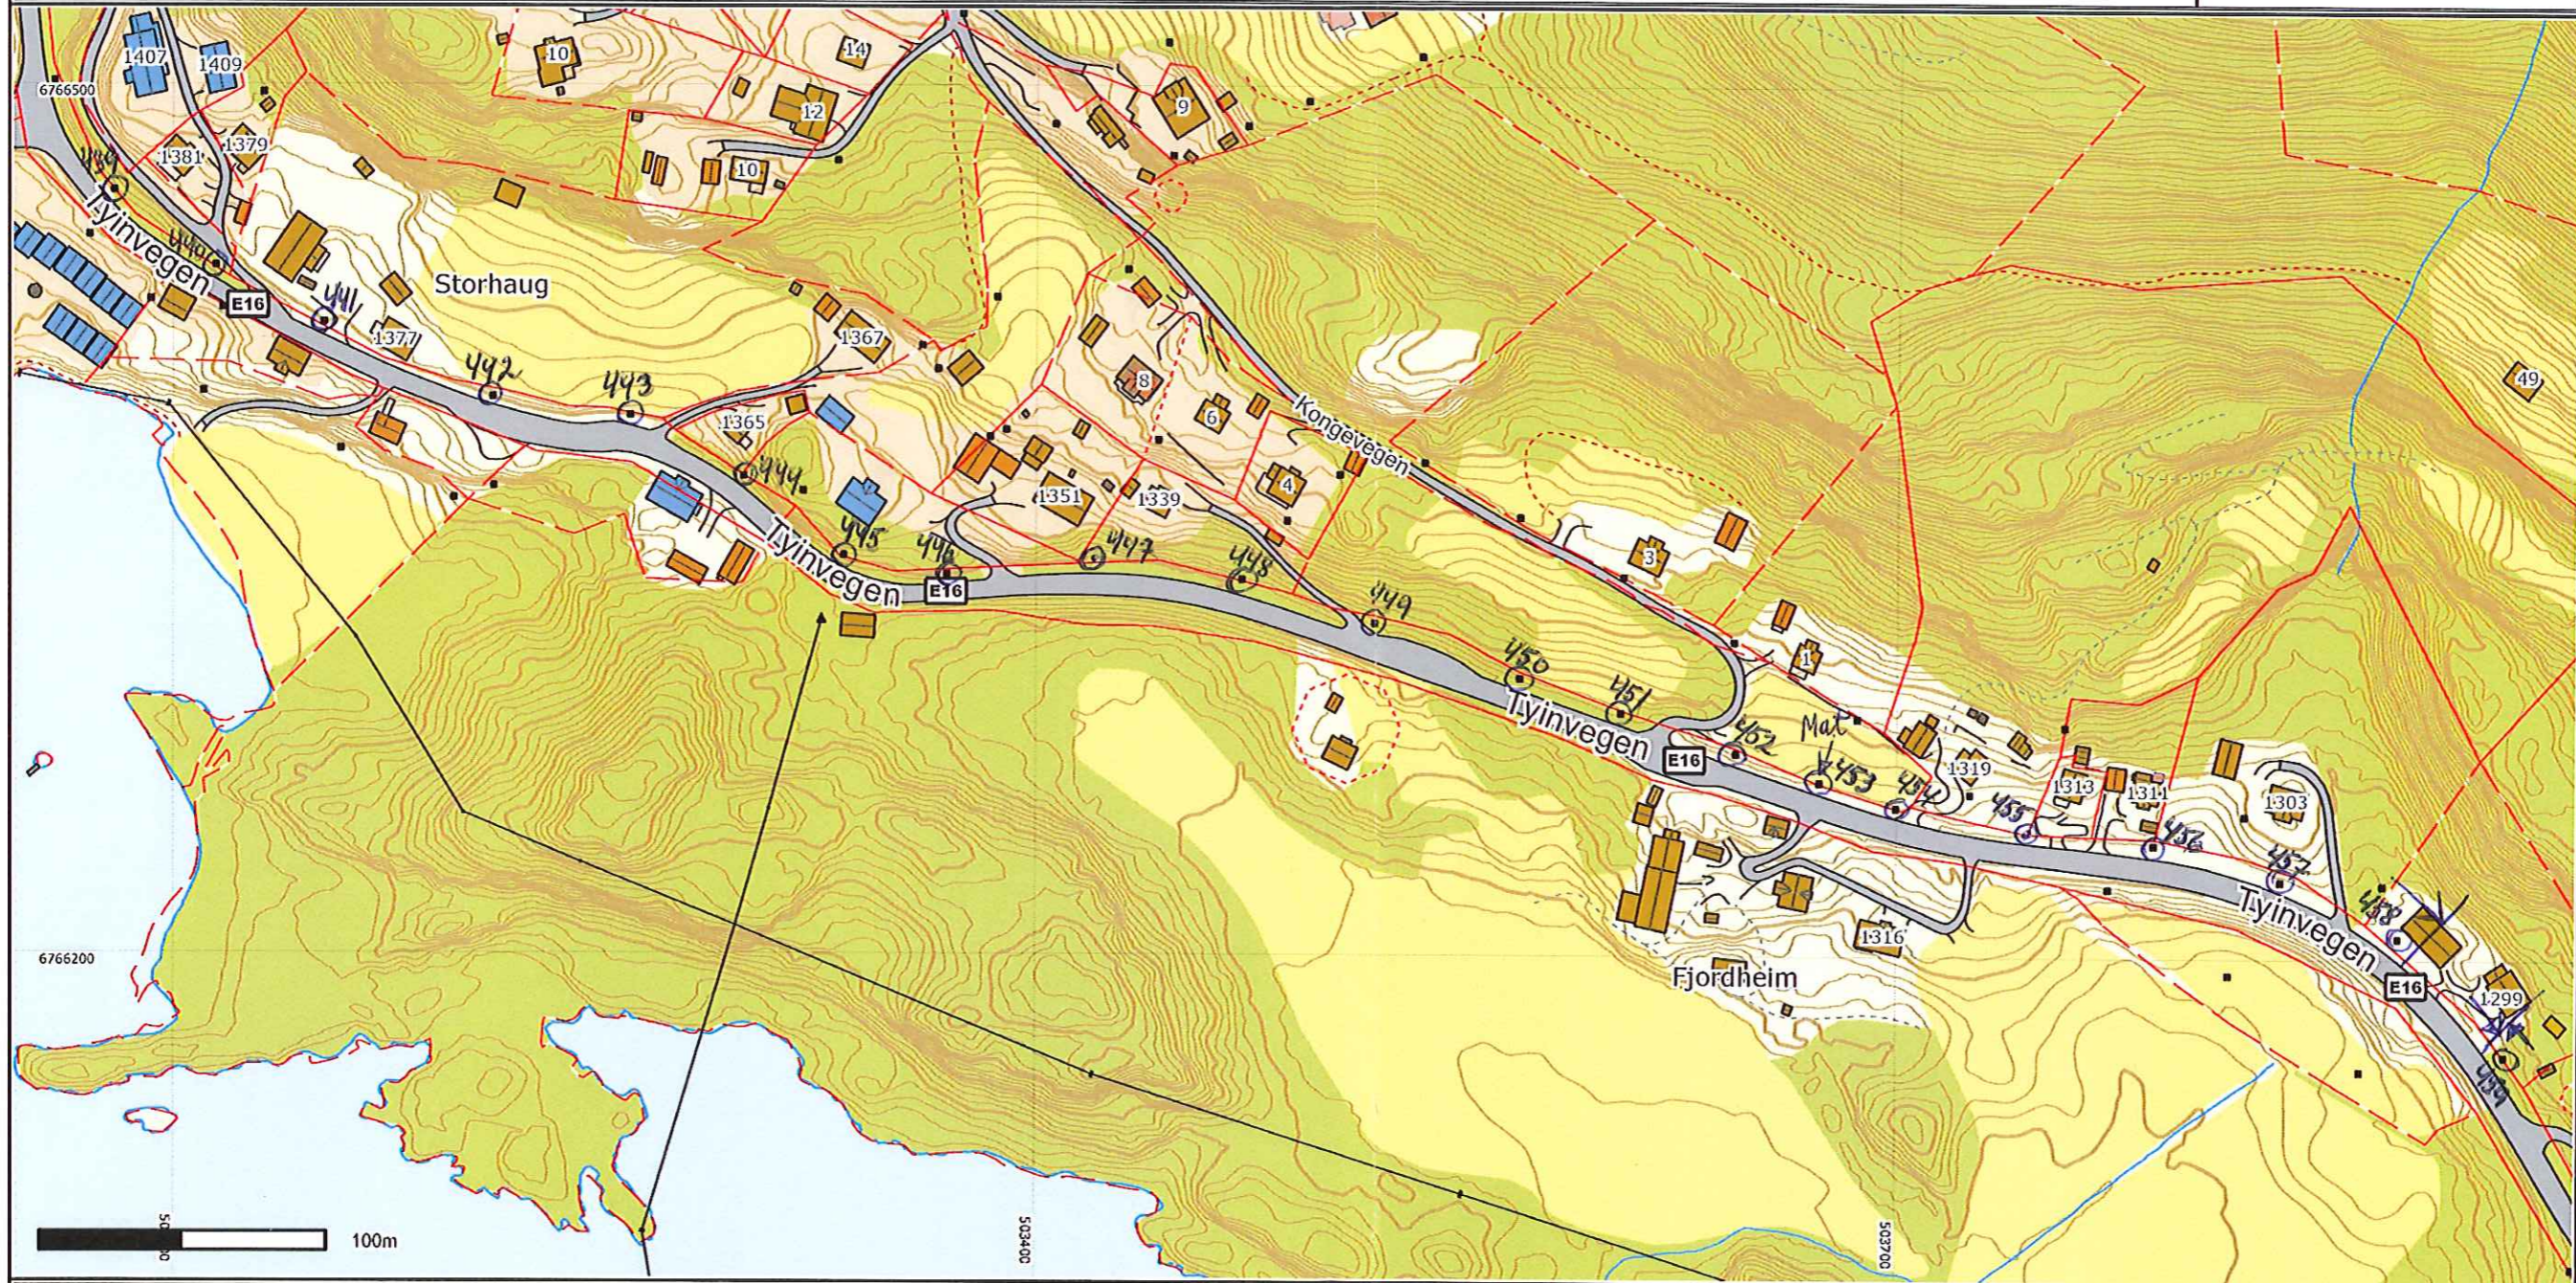

Det tas forbehold om at det kan forekomme feil på kartet, bla. gjelder dette eiendomsgrenser, ledninger/kabler, kummer m.m. som i forbindelse med prosjektering/anleggsarbeid må undersøkes nærmere.

	SITUASJONSKART				
	Eiendom:	Gnr: 0	Bnr: 0	Snr: 0	
Hj.haver/Fester:	Adresse: Øvre Røn				Målestokk 1:2500
Dato: 13/11-2012	Sign:				

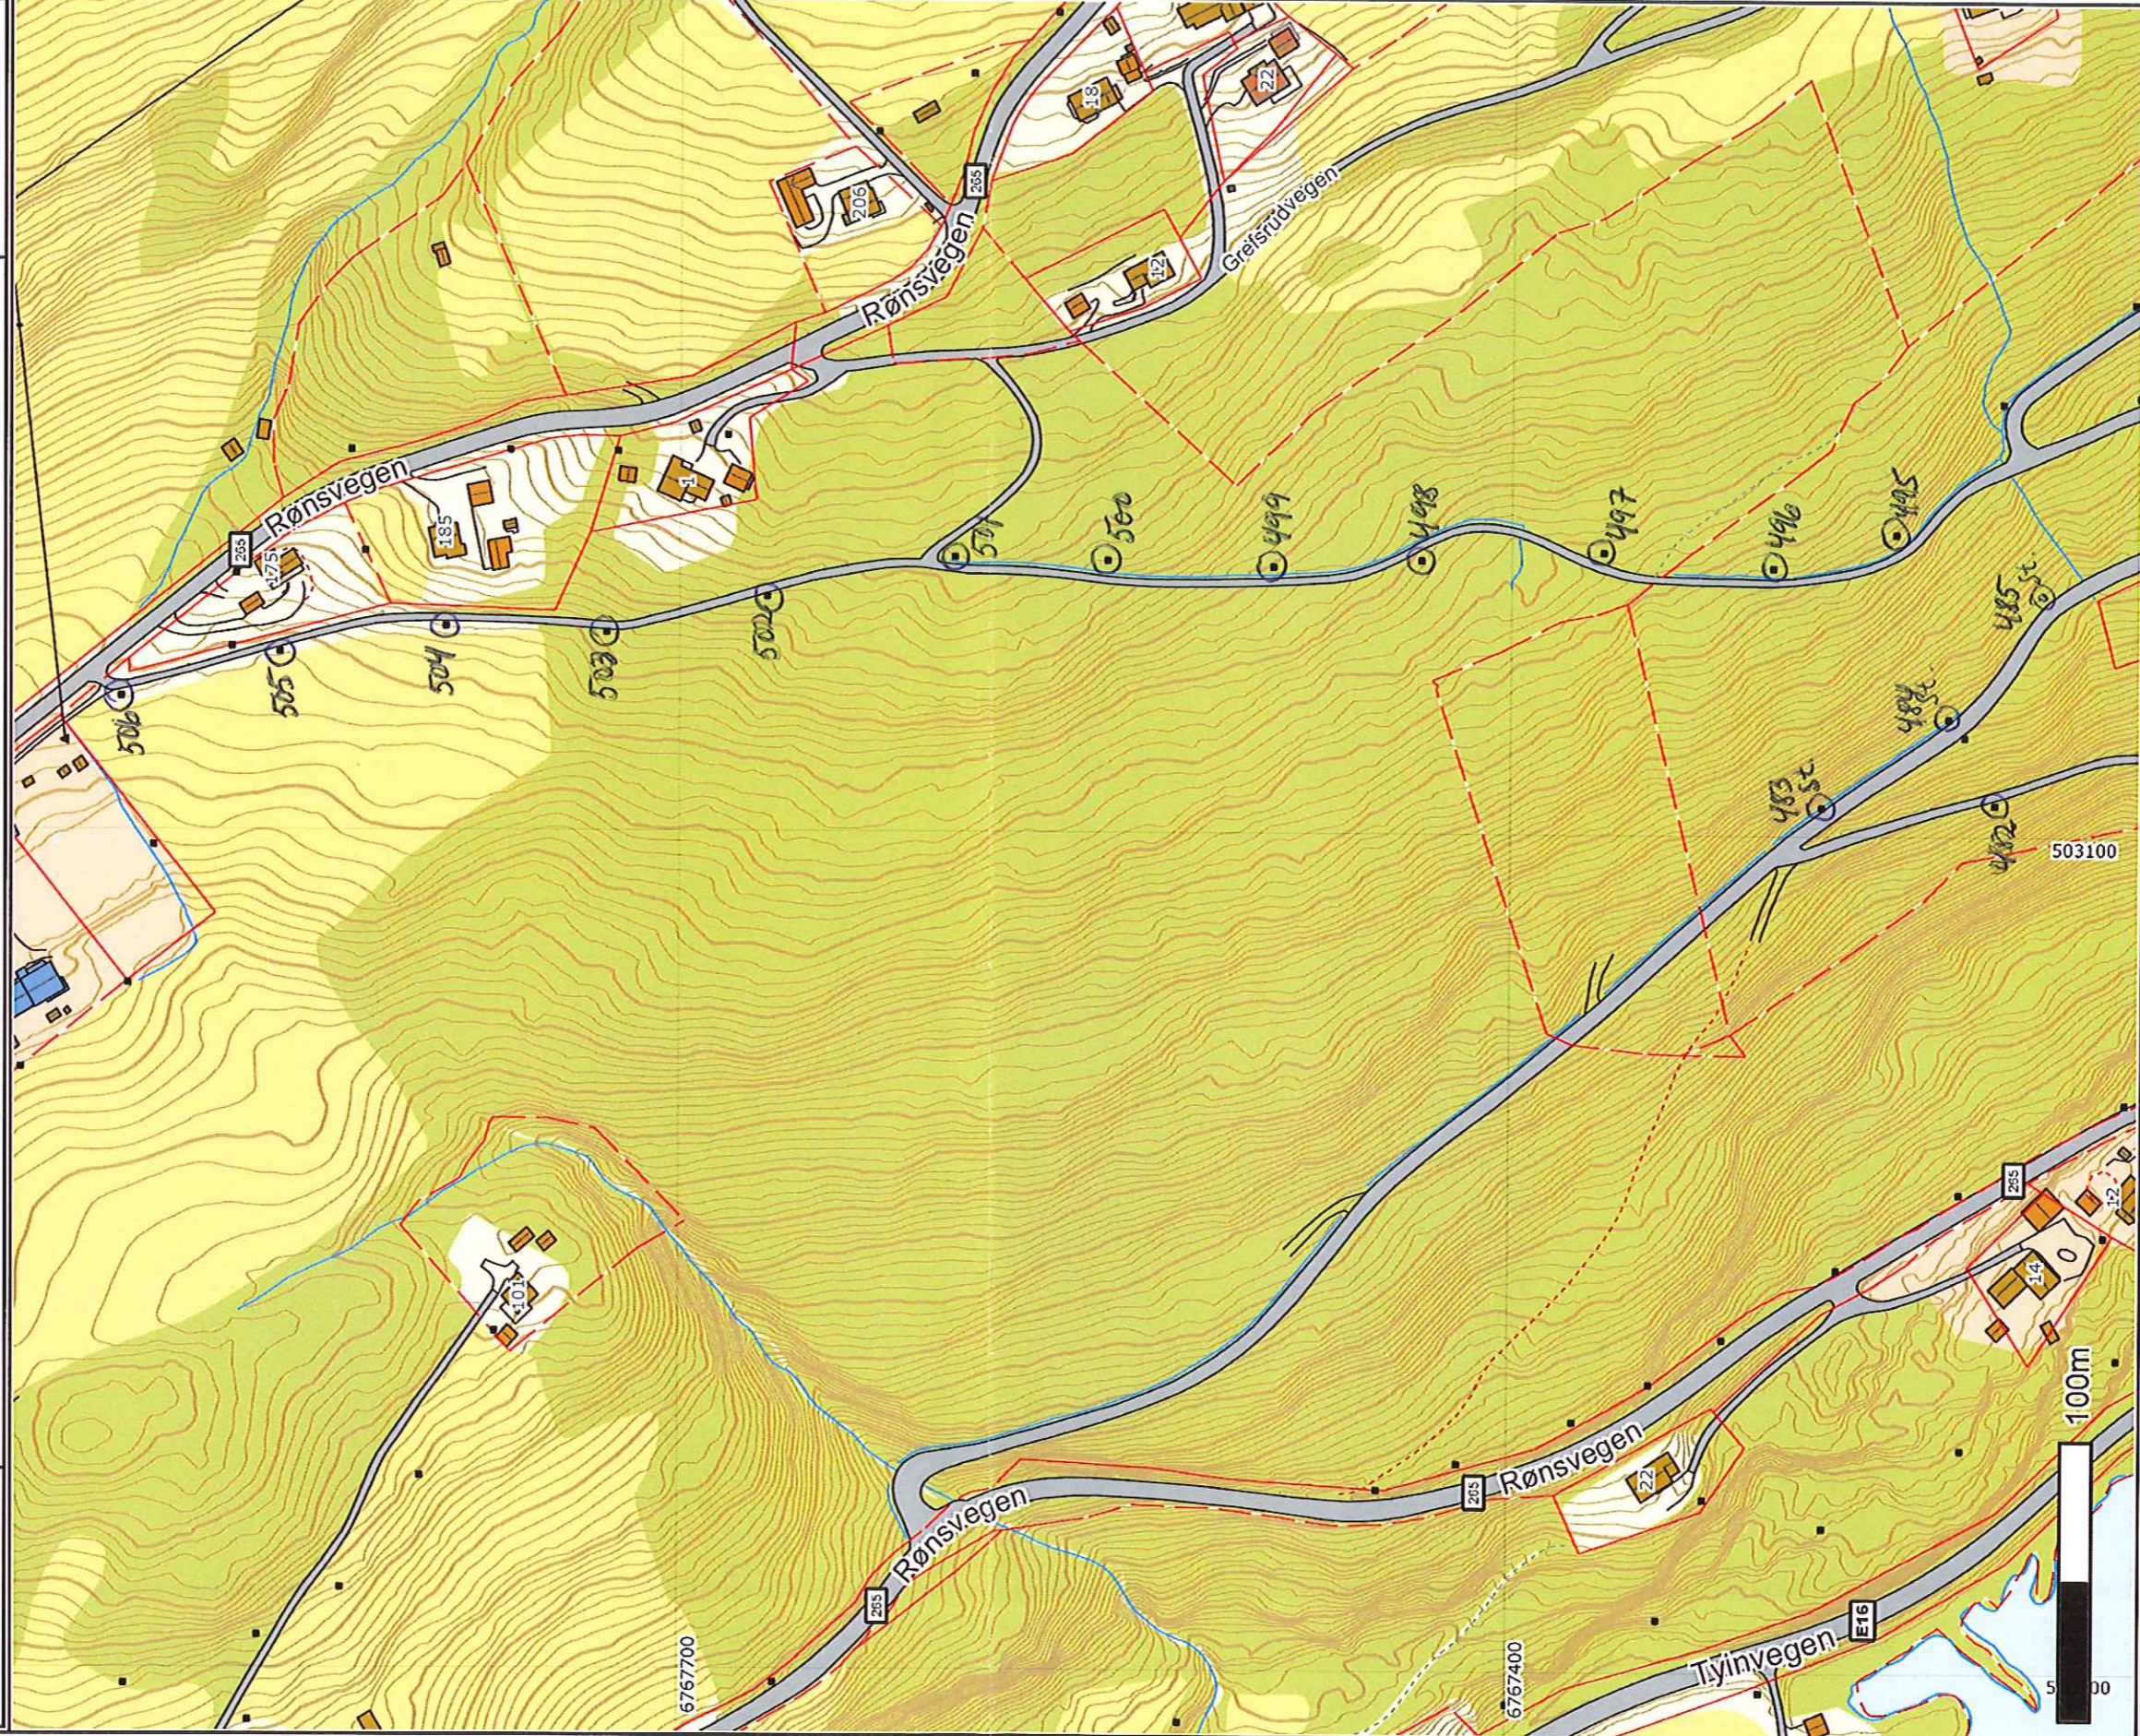

Det tas forbehold om at det kan forekomme feil på kartet, bla. gjelder dette eiendomsgrenser, ledninger/kabler, kummer m.m. som i forbindelse med prosjektering/anleggsarbeid må undersøkes nærmere.

