
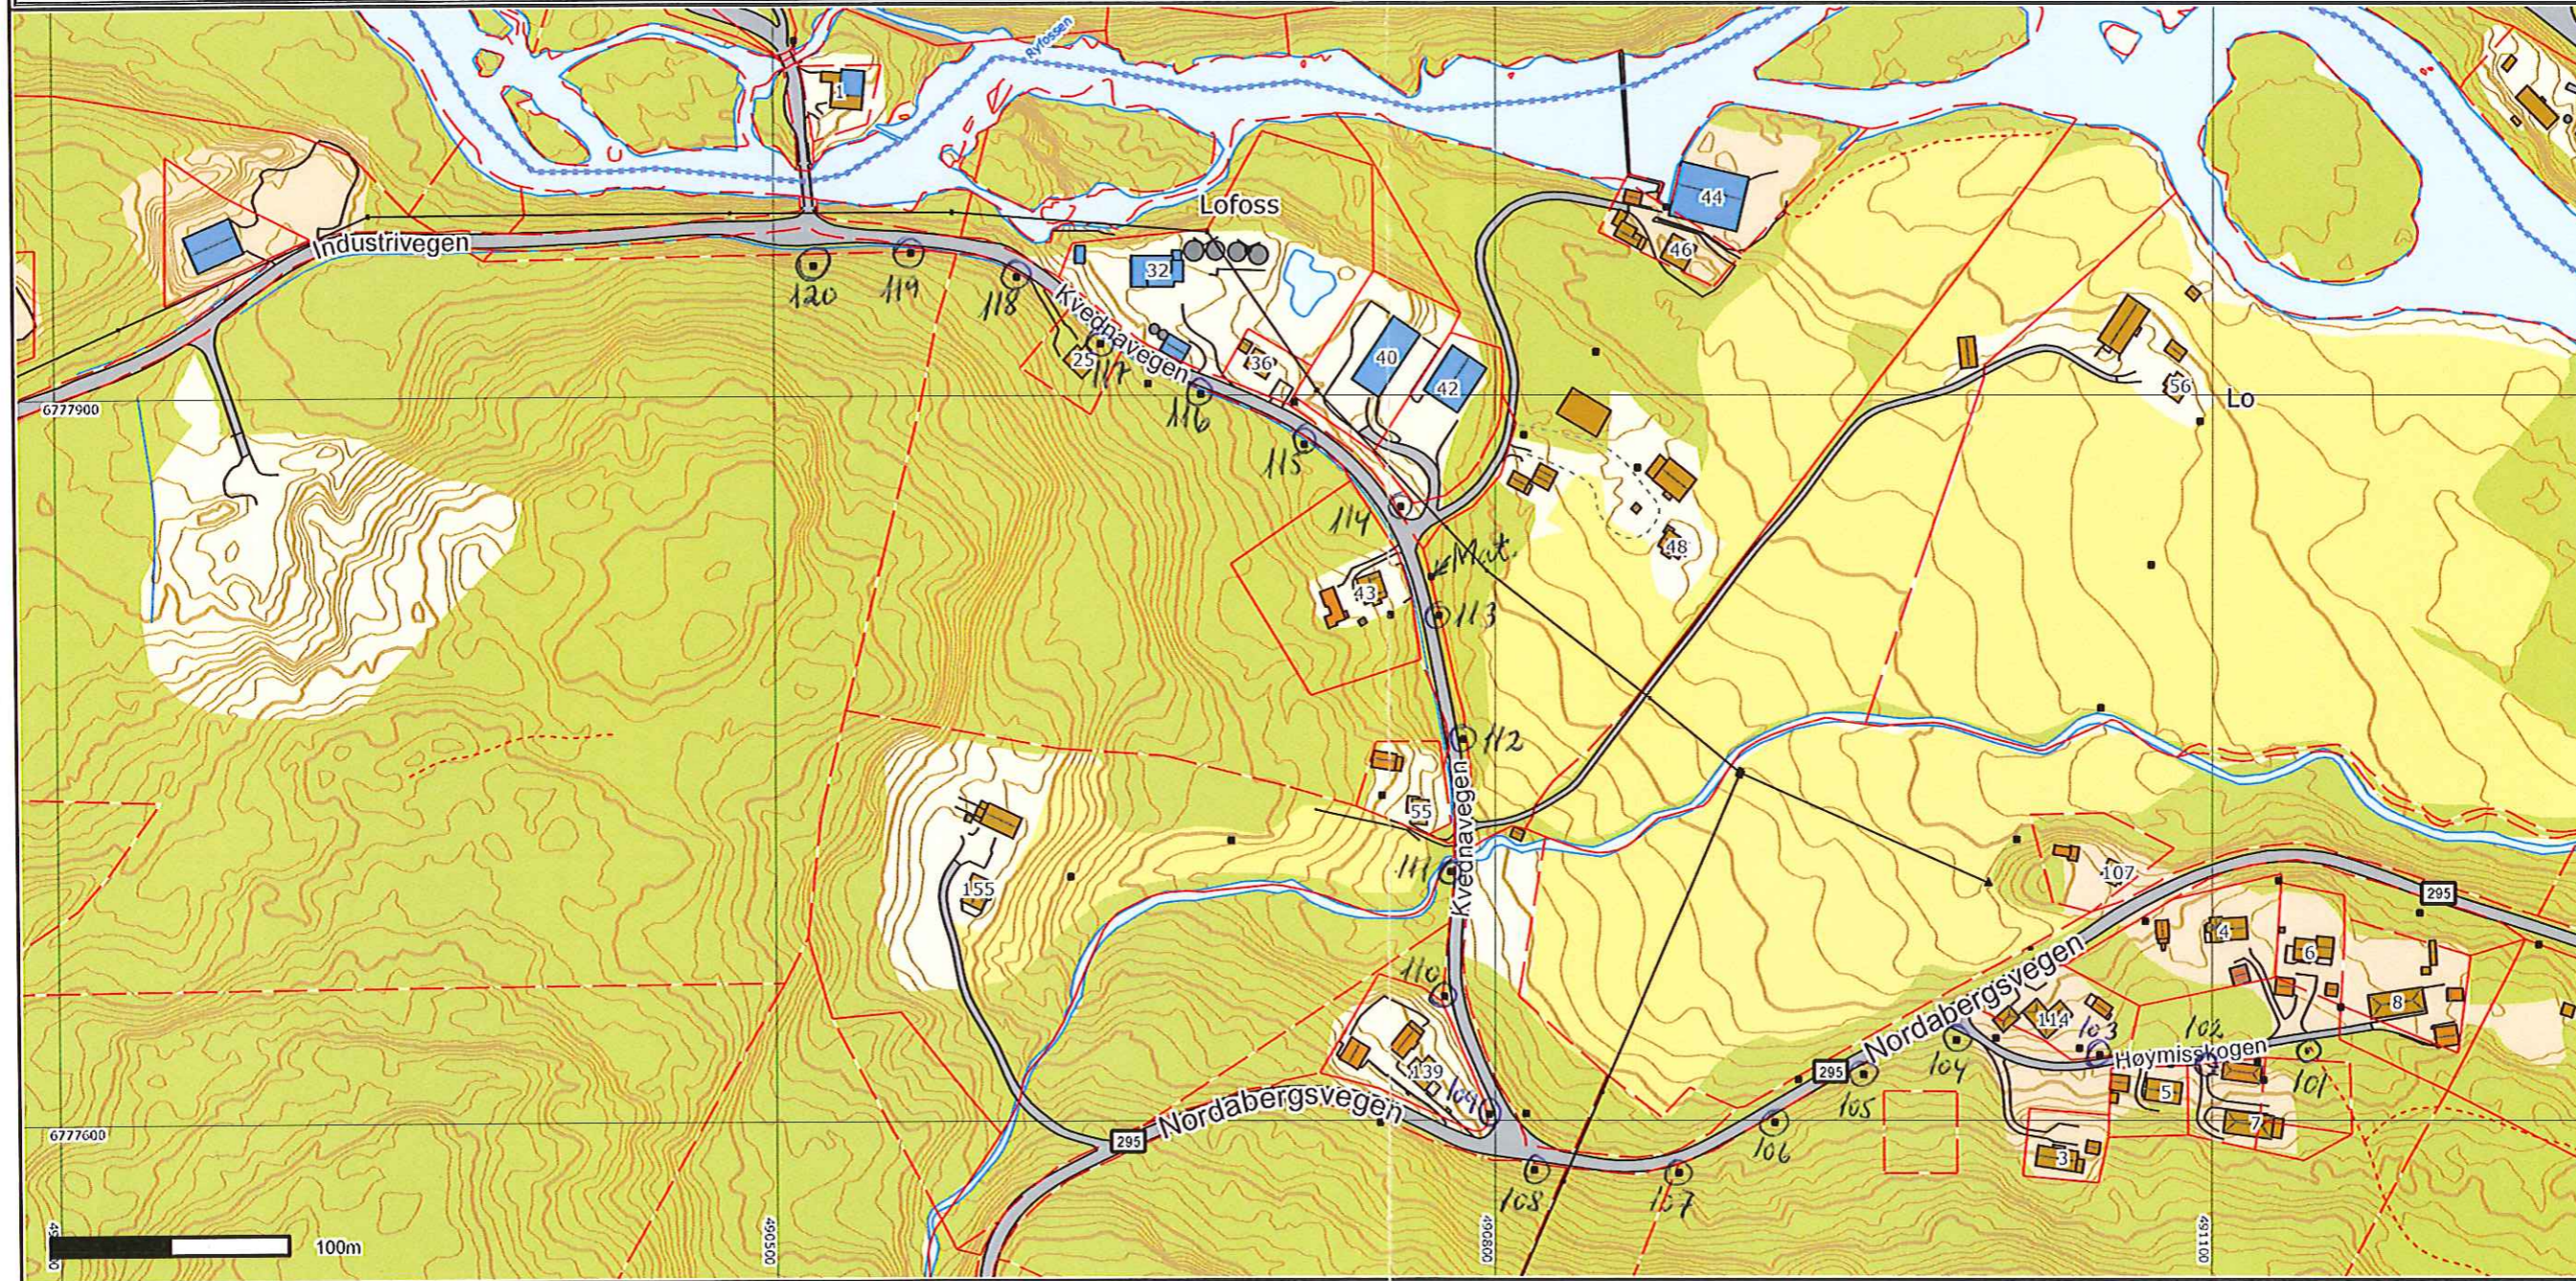
	SITUASJONSKART					
	Eiendom:	Gnr: 0	Bnr: 0	Fnr: 0		Snr: 0
	Hj.haver/Fester:	Ryfooss				
VESTRE SLIDRE KOMMUNE	Dato: 13/11-2012 Sign:				Målestokk 1:3000	



Det tas forbehold om at det kan forekomme feil på kartet, bla. gjelder dette eiendomsgrenser, ledninger/kabler, kummer m.m. som i forbindelse med prosjektering/anleggsarbeid må undersøkes nærmere.