


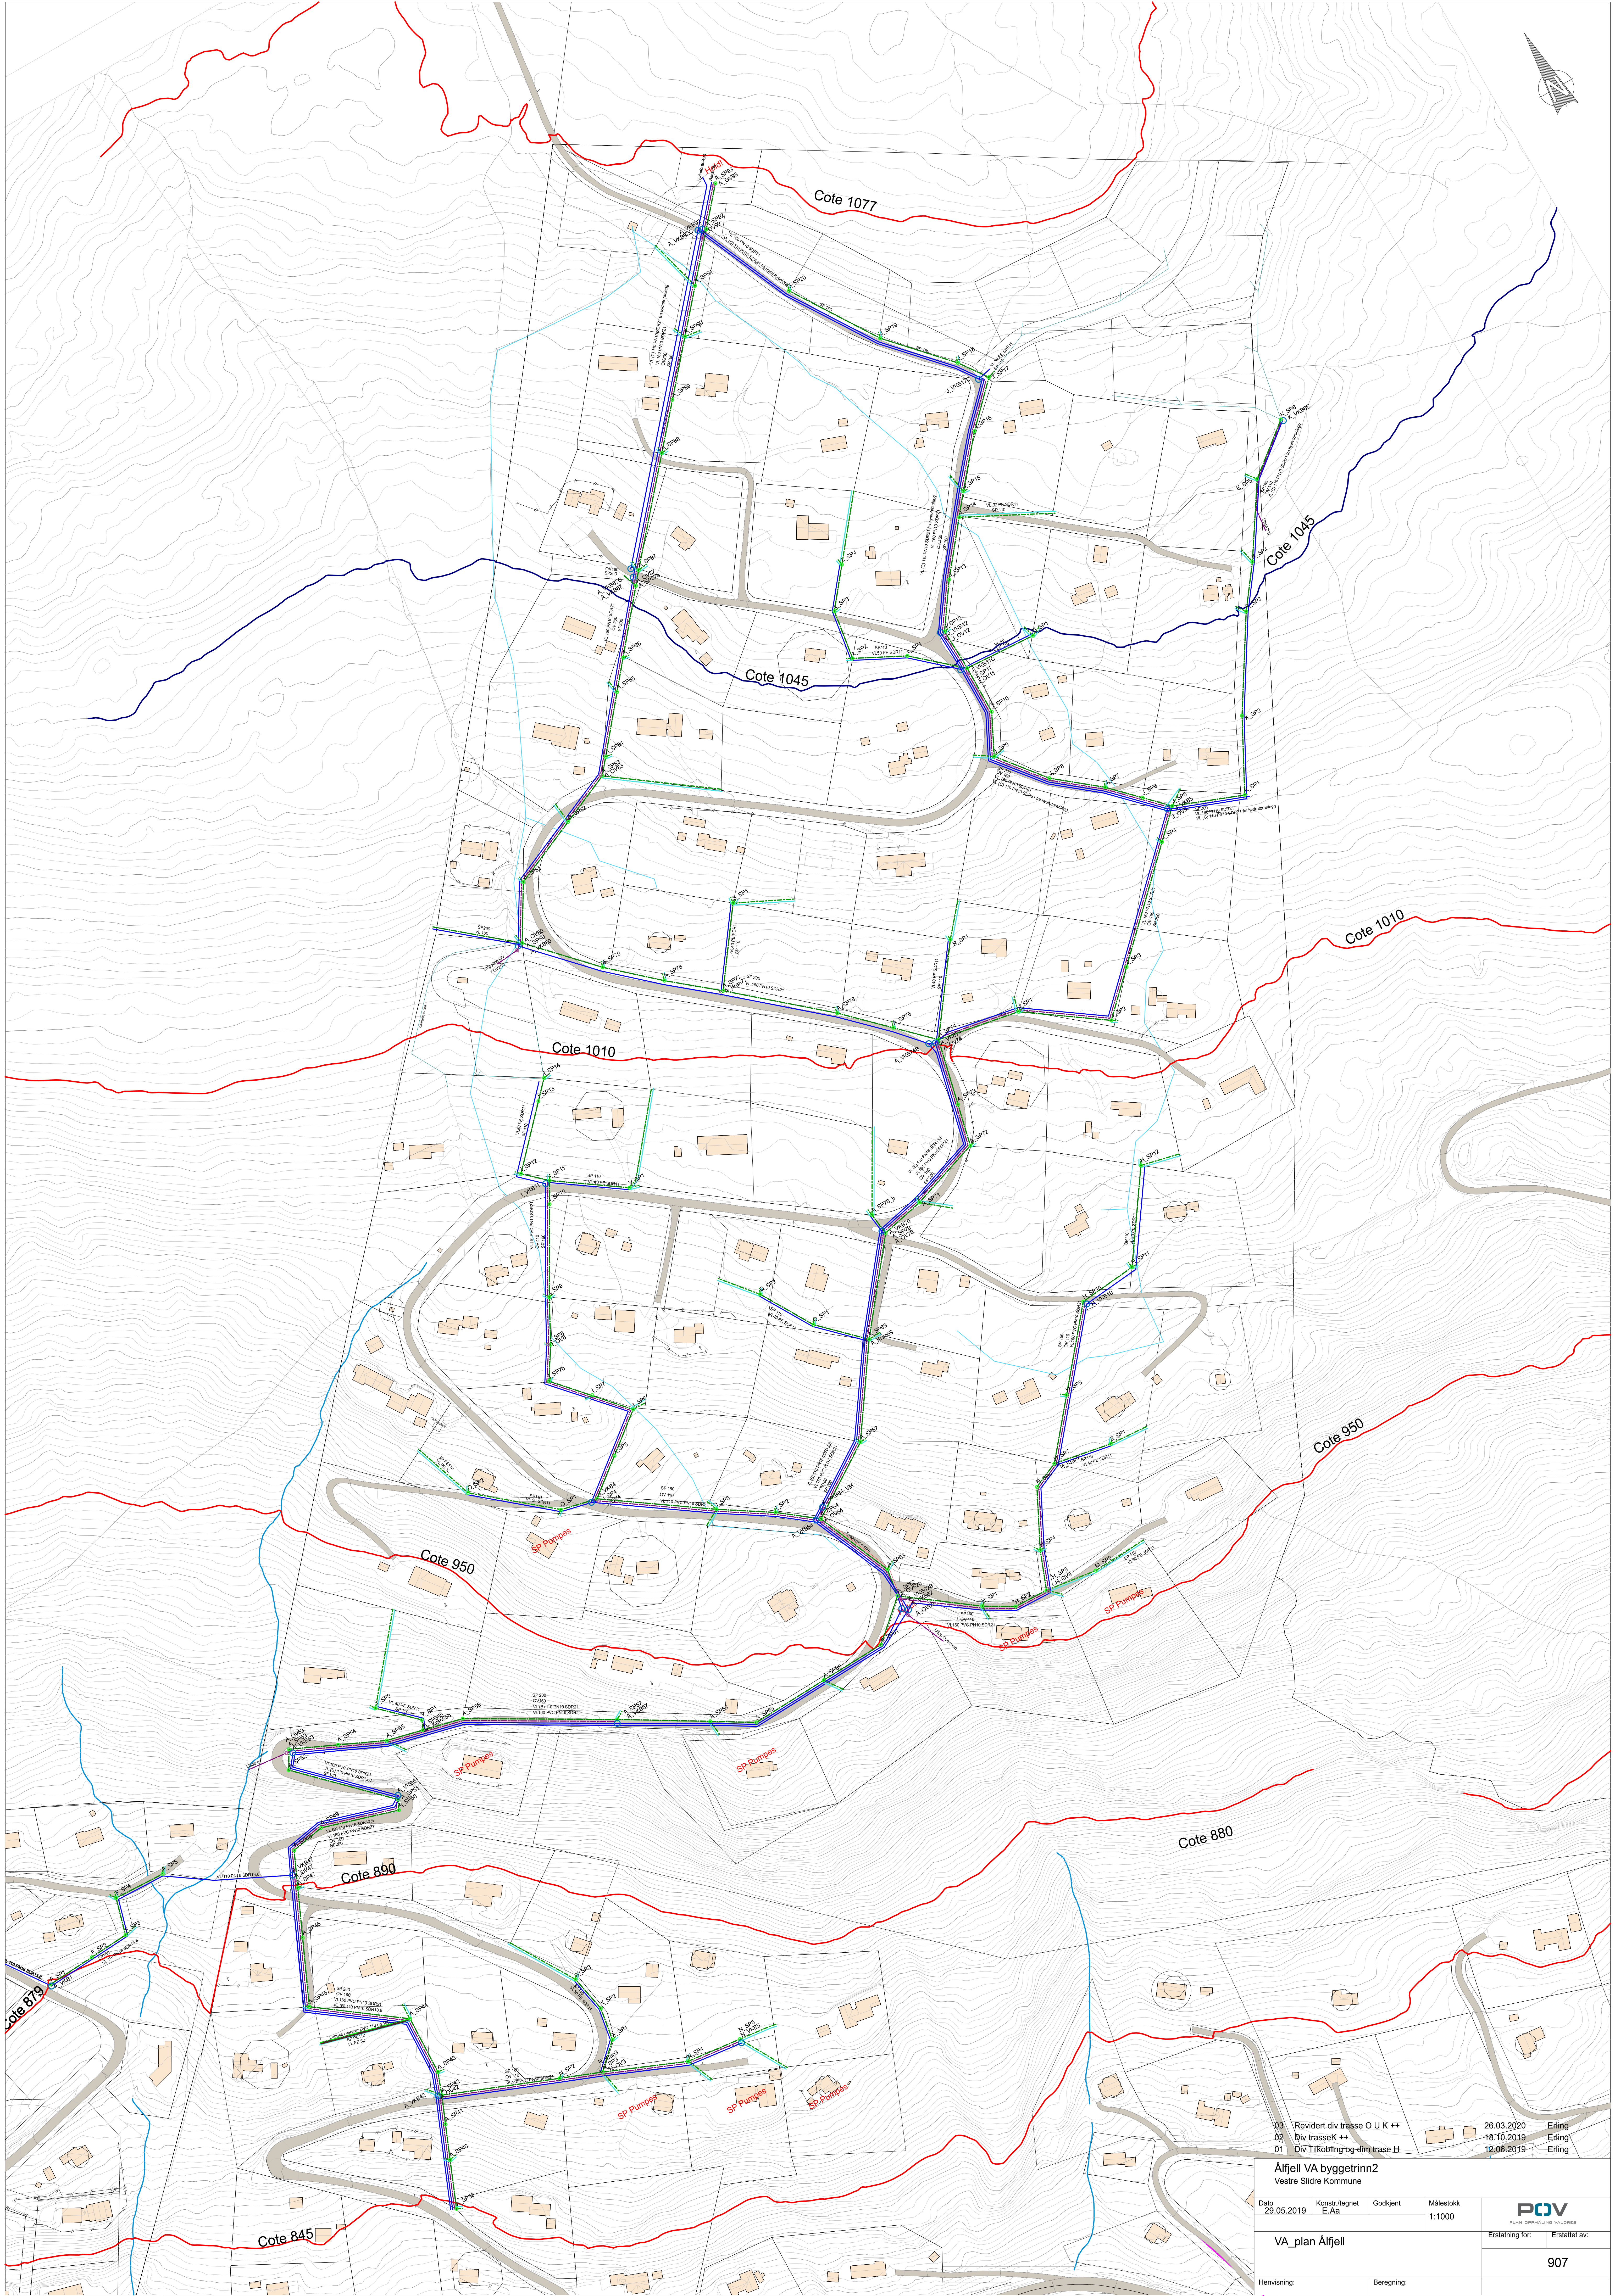

03 Revidert div trasse O U K ++
02 Div trasseK ++
01 Div Tilkobling og dim trase H

26.03.2020 Erling
18.10.2019 Erling
12.06.2019 Erling

Alfjell VA byggetrinn2
Vestre Slidre Kommune

Dato 29.05.2019 Konstr./regnet E.Aa Godkjent Målestokk 1:1000

VA_plan Alfjell

Henvisning: Beregning:

Erstatning for: Erstattet av:

PCOV

907